
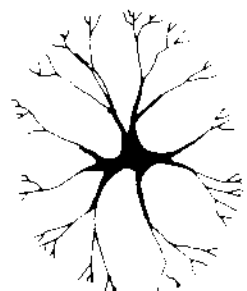


1860

000

000


Plan

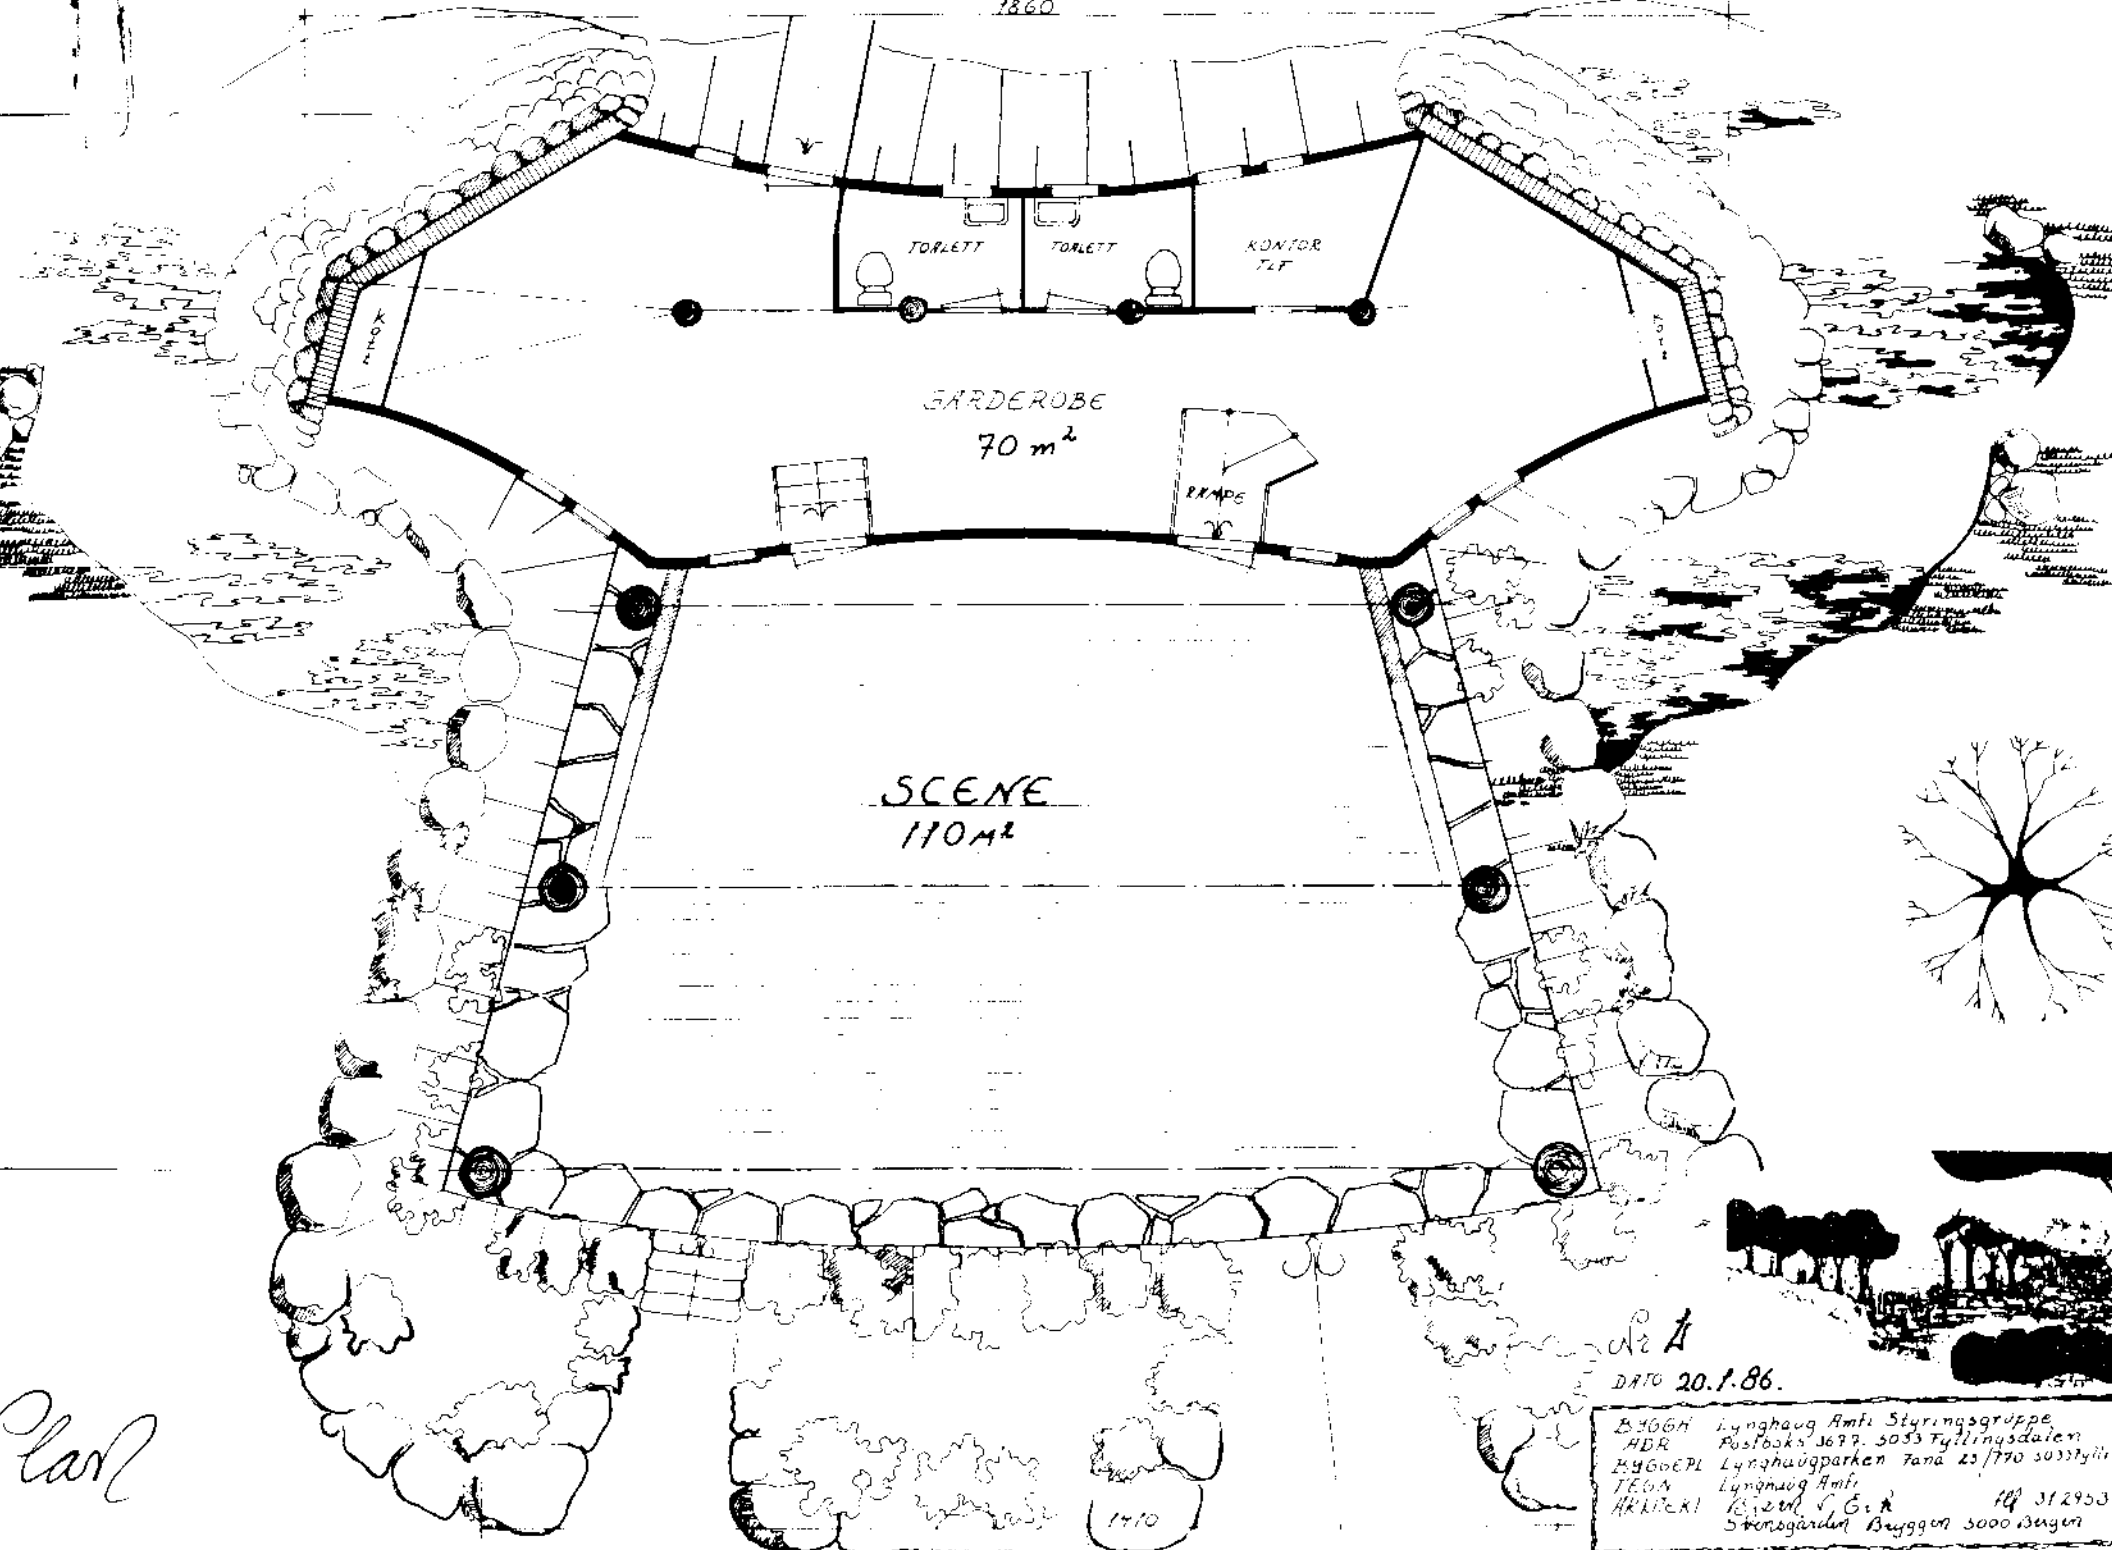

Ar A
 DATO 20.1.86.

B366H Lynghaug Amfi Styringsgruppe
 HDR Postboks 3677, 5053 Tyllingsdalen
 B460EPL Lynghaugparken Fana 25/770 5033 Tyllingsdalen
 TEGN Lynghaug Amfi
 ARKITEKT Bjarne G. A. Hø 312953
 Stensgardet Byggen 5000 Bergen


1410

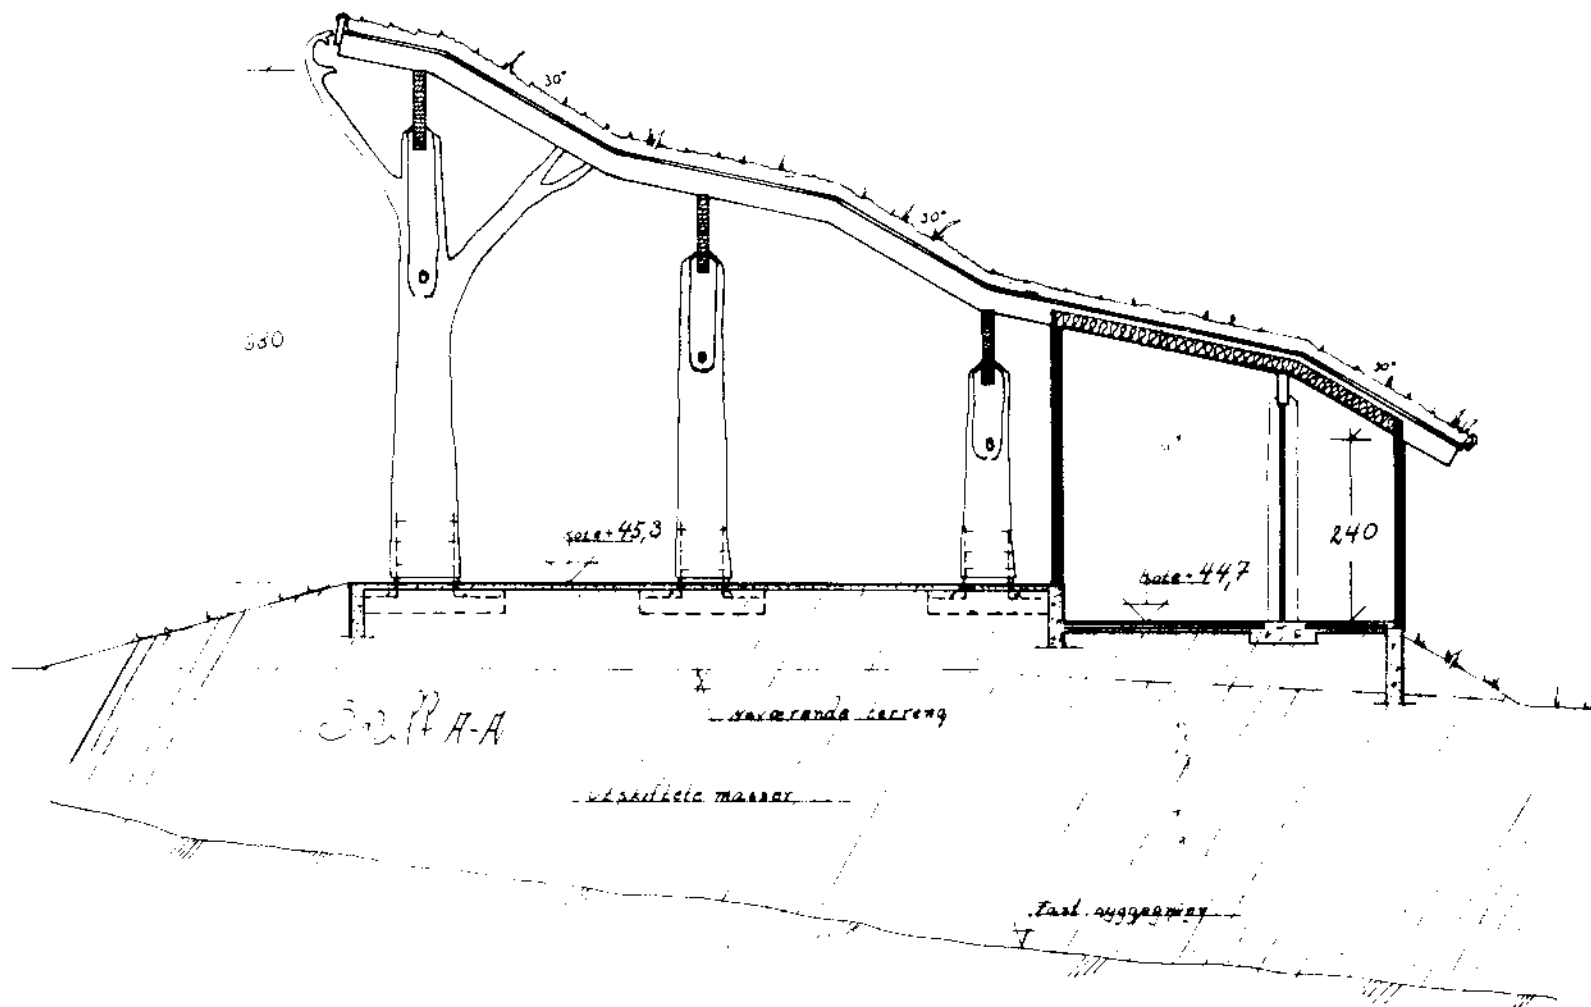

Nr. 2

DATO. 20.1.86.

BYGGH: Lynghaug Amfi Styringsgruppe
 ADR: Postboks 3677, 5033 Fyllingsdalen
 BYGGEPL: Lynghaugparken Fana 23/770 5033 Fyllingsdalen
 TEGN: Lynghaug Amfi
 ARKITEKT: Bjørn C. Eik Hlf. 31 2953
 Stensgården Bryggen 5000 Bergen

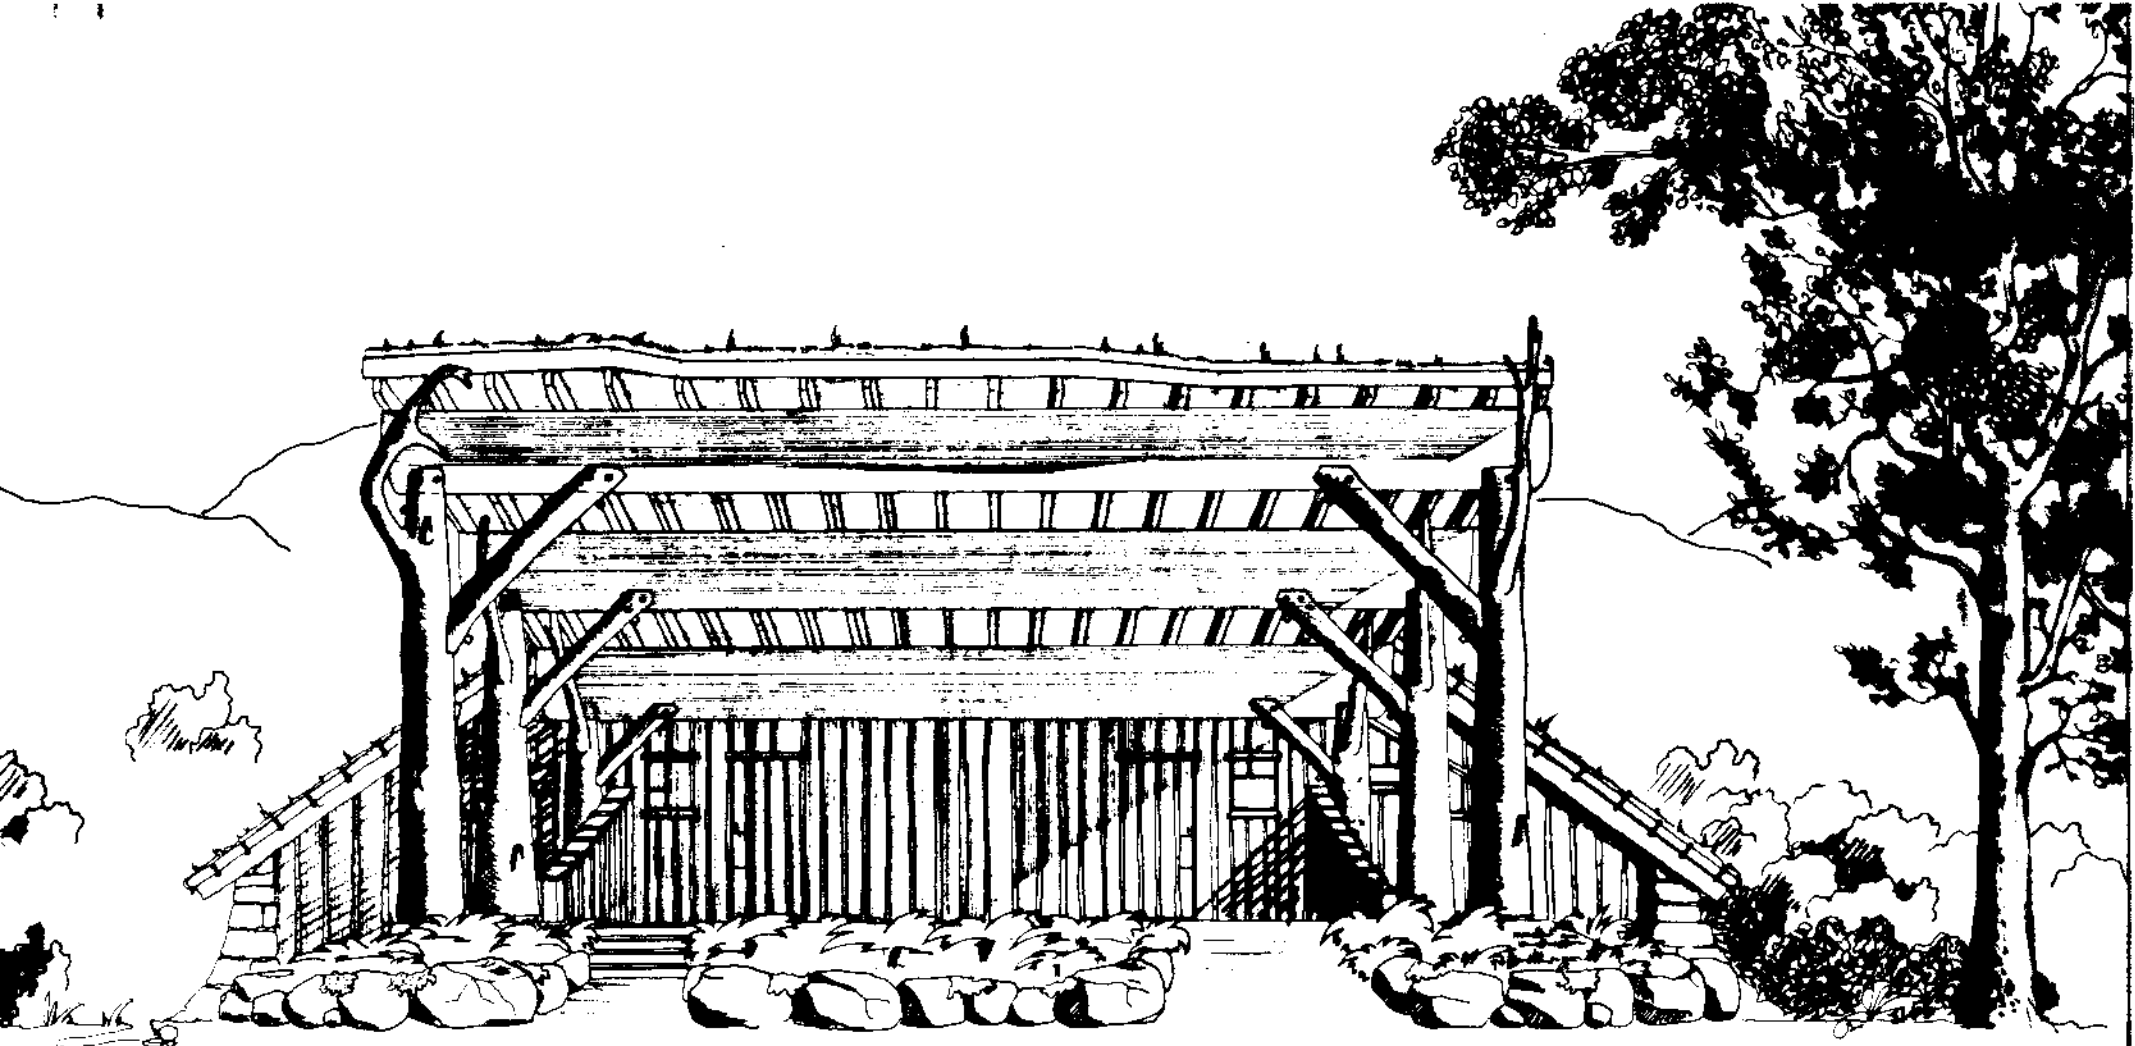


Lørdag Syd



Nr. 3

DATO. 20.1.86.

BYGGH: Lynghaug Amfi Styringsgruppe
ADR: Postboks 3677, 5033 Fyllingsdalen
BYGGEPL: Lynghaugparken Fana 23/170 5033 Fyllingsdalen
TEGN: Lynghaug Amfi
ARKITEKT: Bjørn V. Eik Hlf. 312953
Stenogården Byggen 5000 Bergen

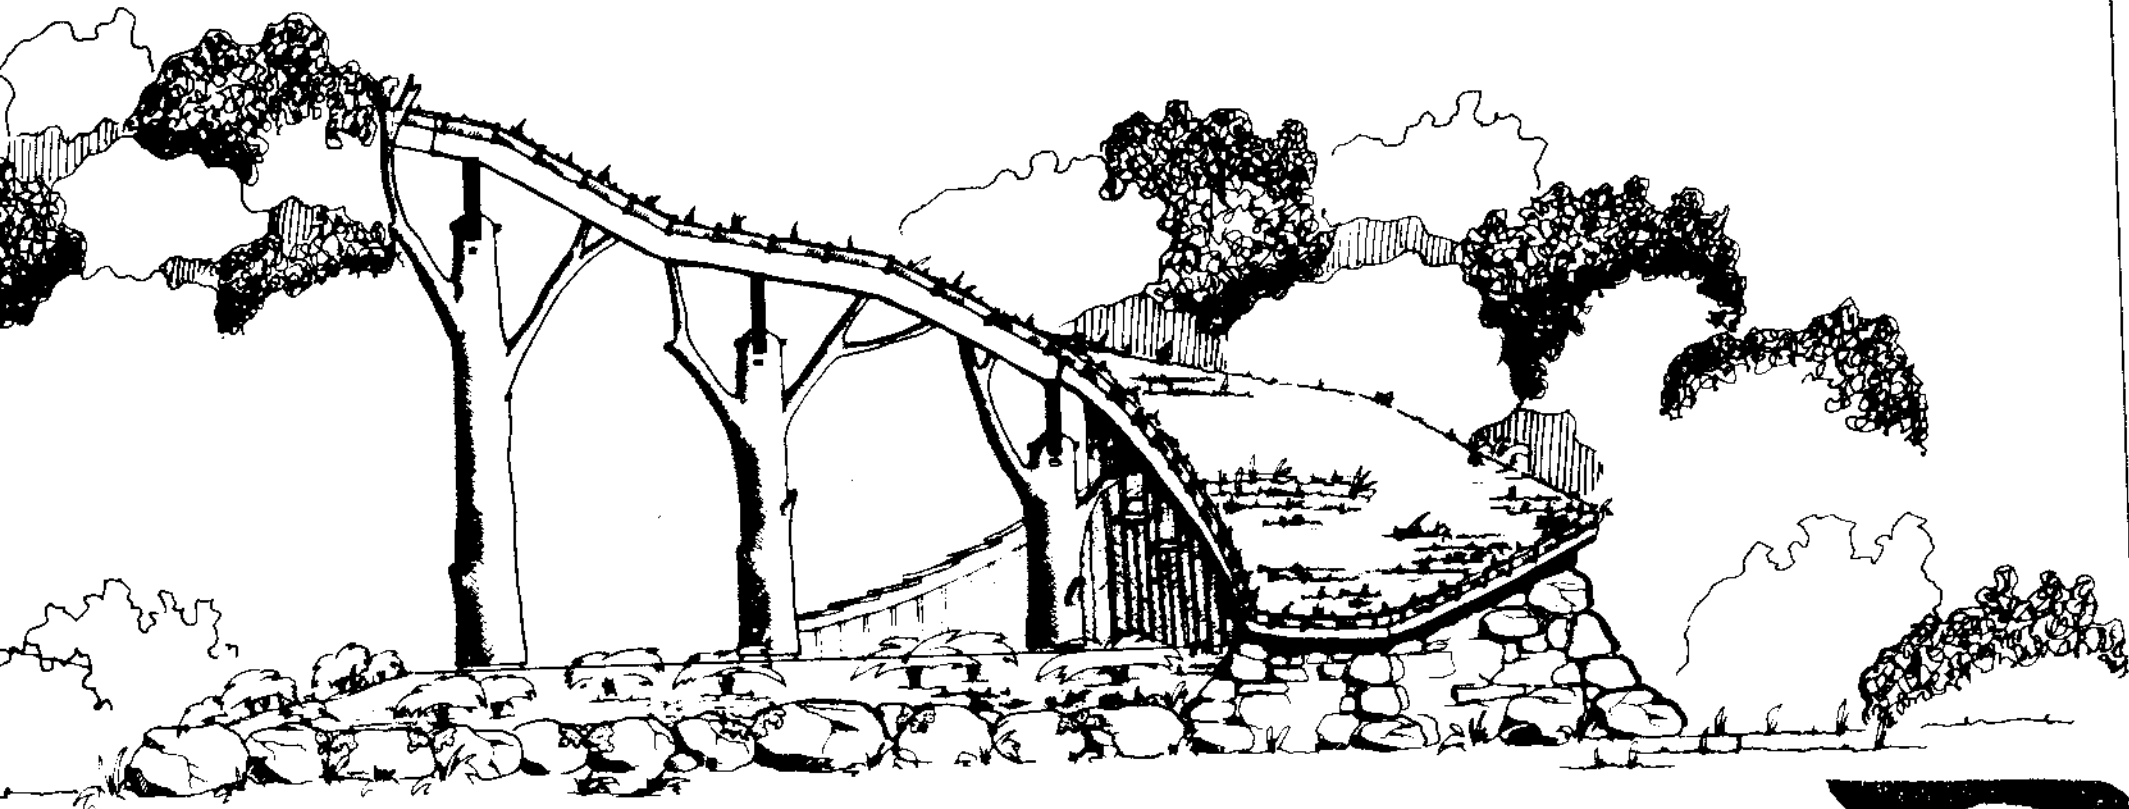


Farad pof
Tilsvarende med rest



Nr. 4
DATO. 20.1.86.

BYGGH: Lynghaug Amti Styringsgruppe
 ADR: Postboks 3677, 5033 Fyllingsdalen
 BYGGEPL: Lynghaugparken Fana 23/770 5033 Fyllingsdalen
 TEGN: Lynghaug Amti
 ARKITEKT: Bjørn v. Eik Hlf. 312953
 Sverregården Byggen 5000 Bugen

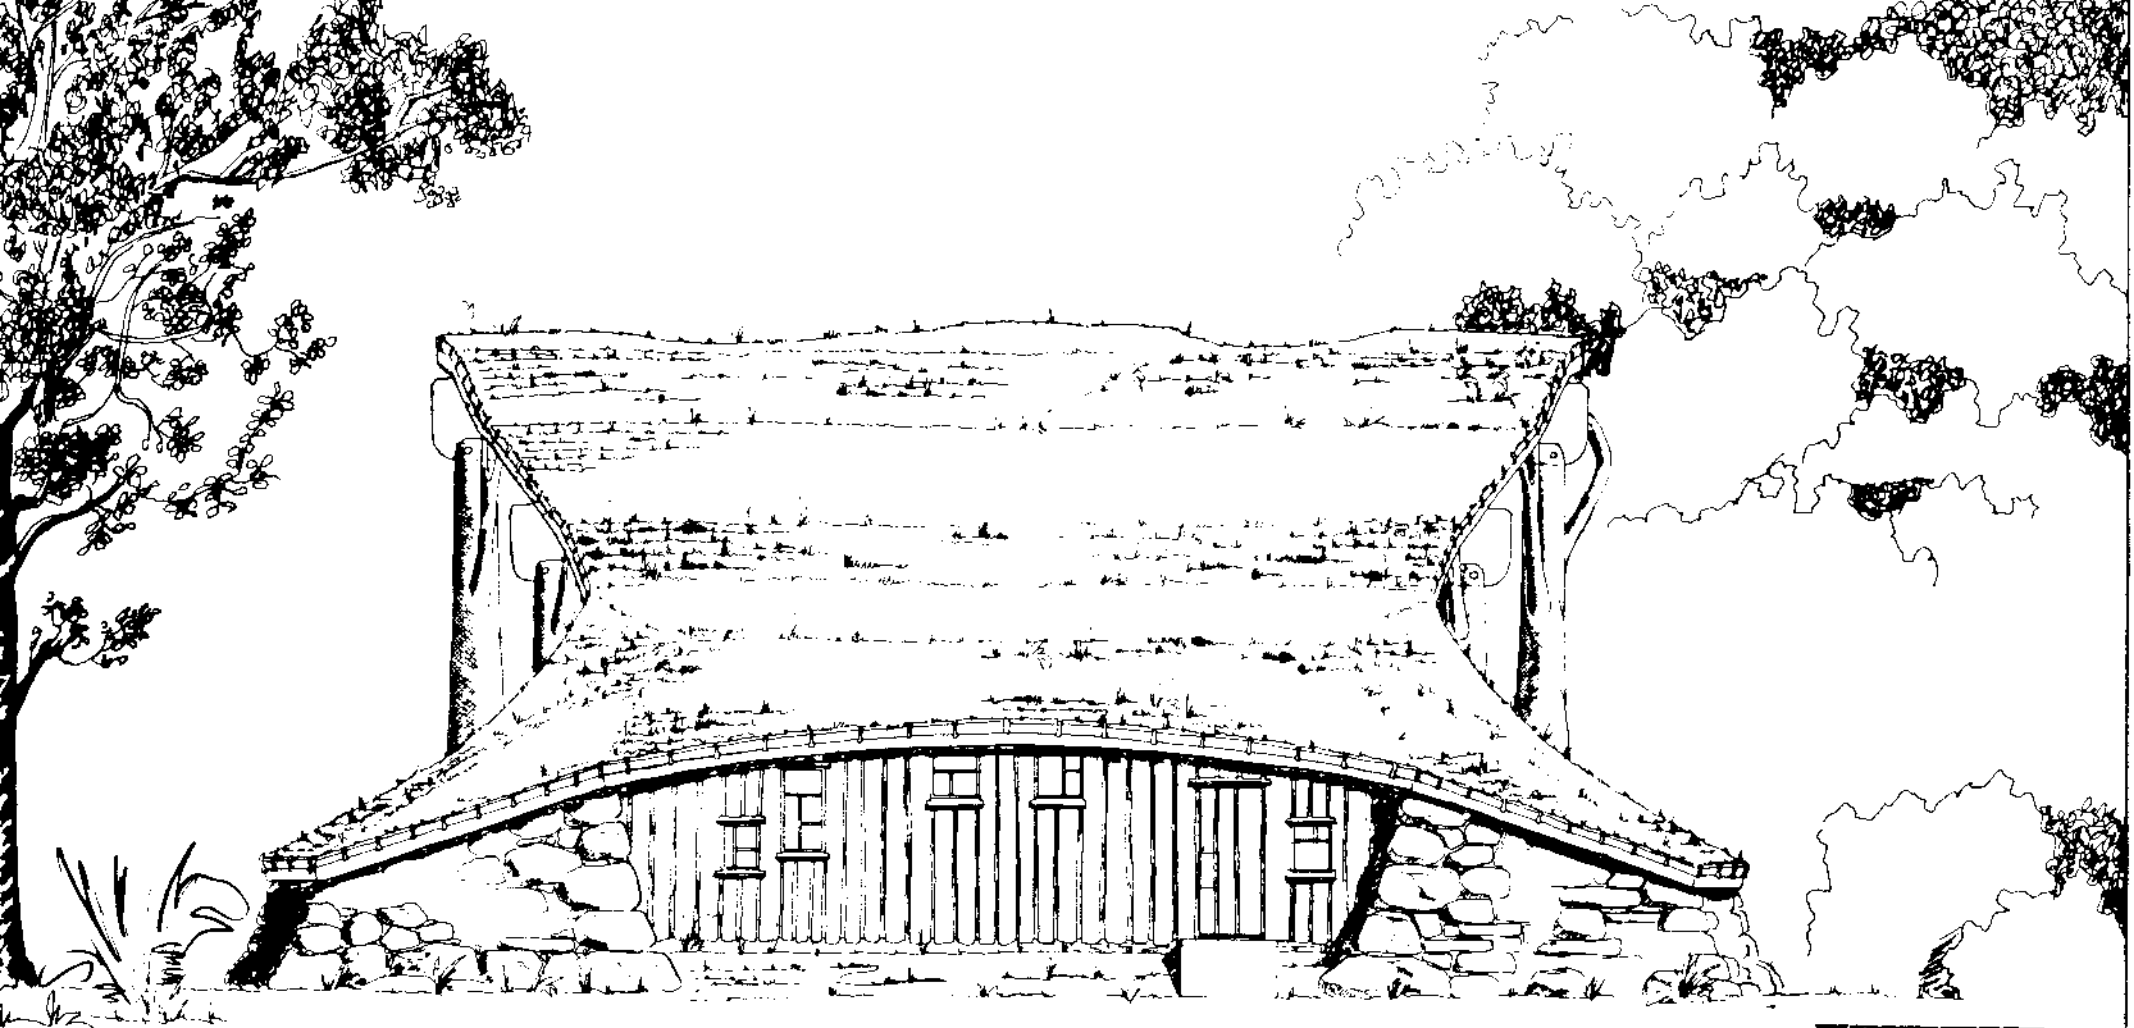


Frøga, Nord

Nr. 5

DATO. 20.1.86

BYGGH Lynghaug Amti Styringsgruppe
ADR Postboks 3677, 5033 Fyllingsdalen
BYGGEP L Lynghaugparken Fana 23/770 5033 Fyllingsdalen
TEGN Lynghaug Amti
ARKITEKT Bjørn & Eik Hlf. 31 29 53
Svendsgarden Bryggem 5000 Bergen

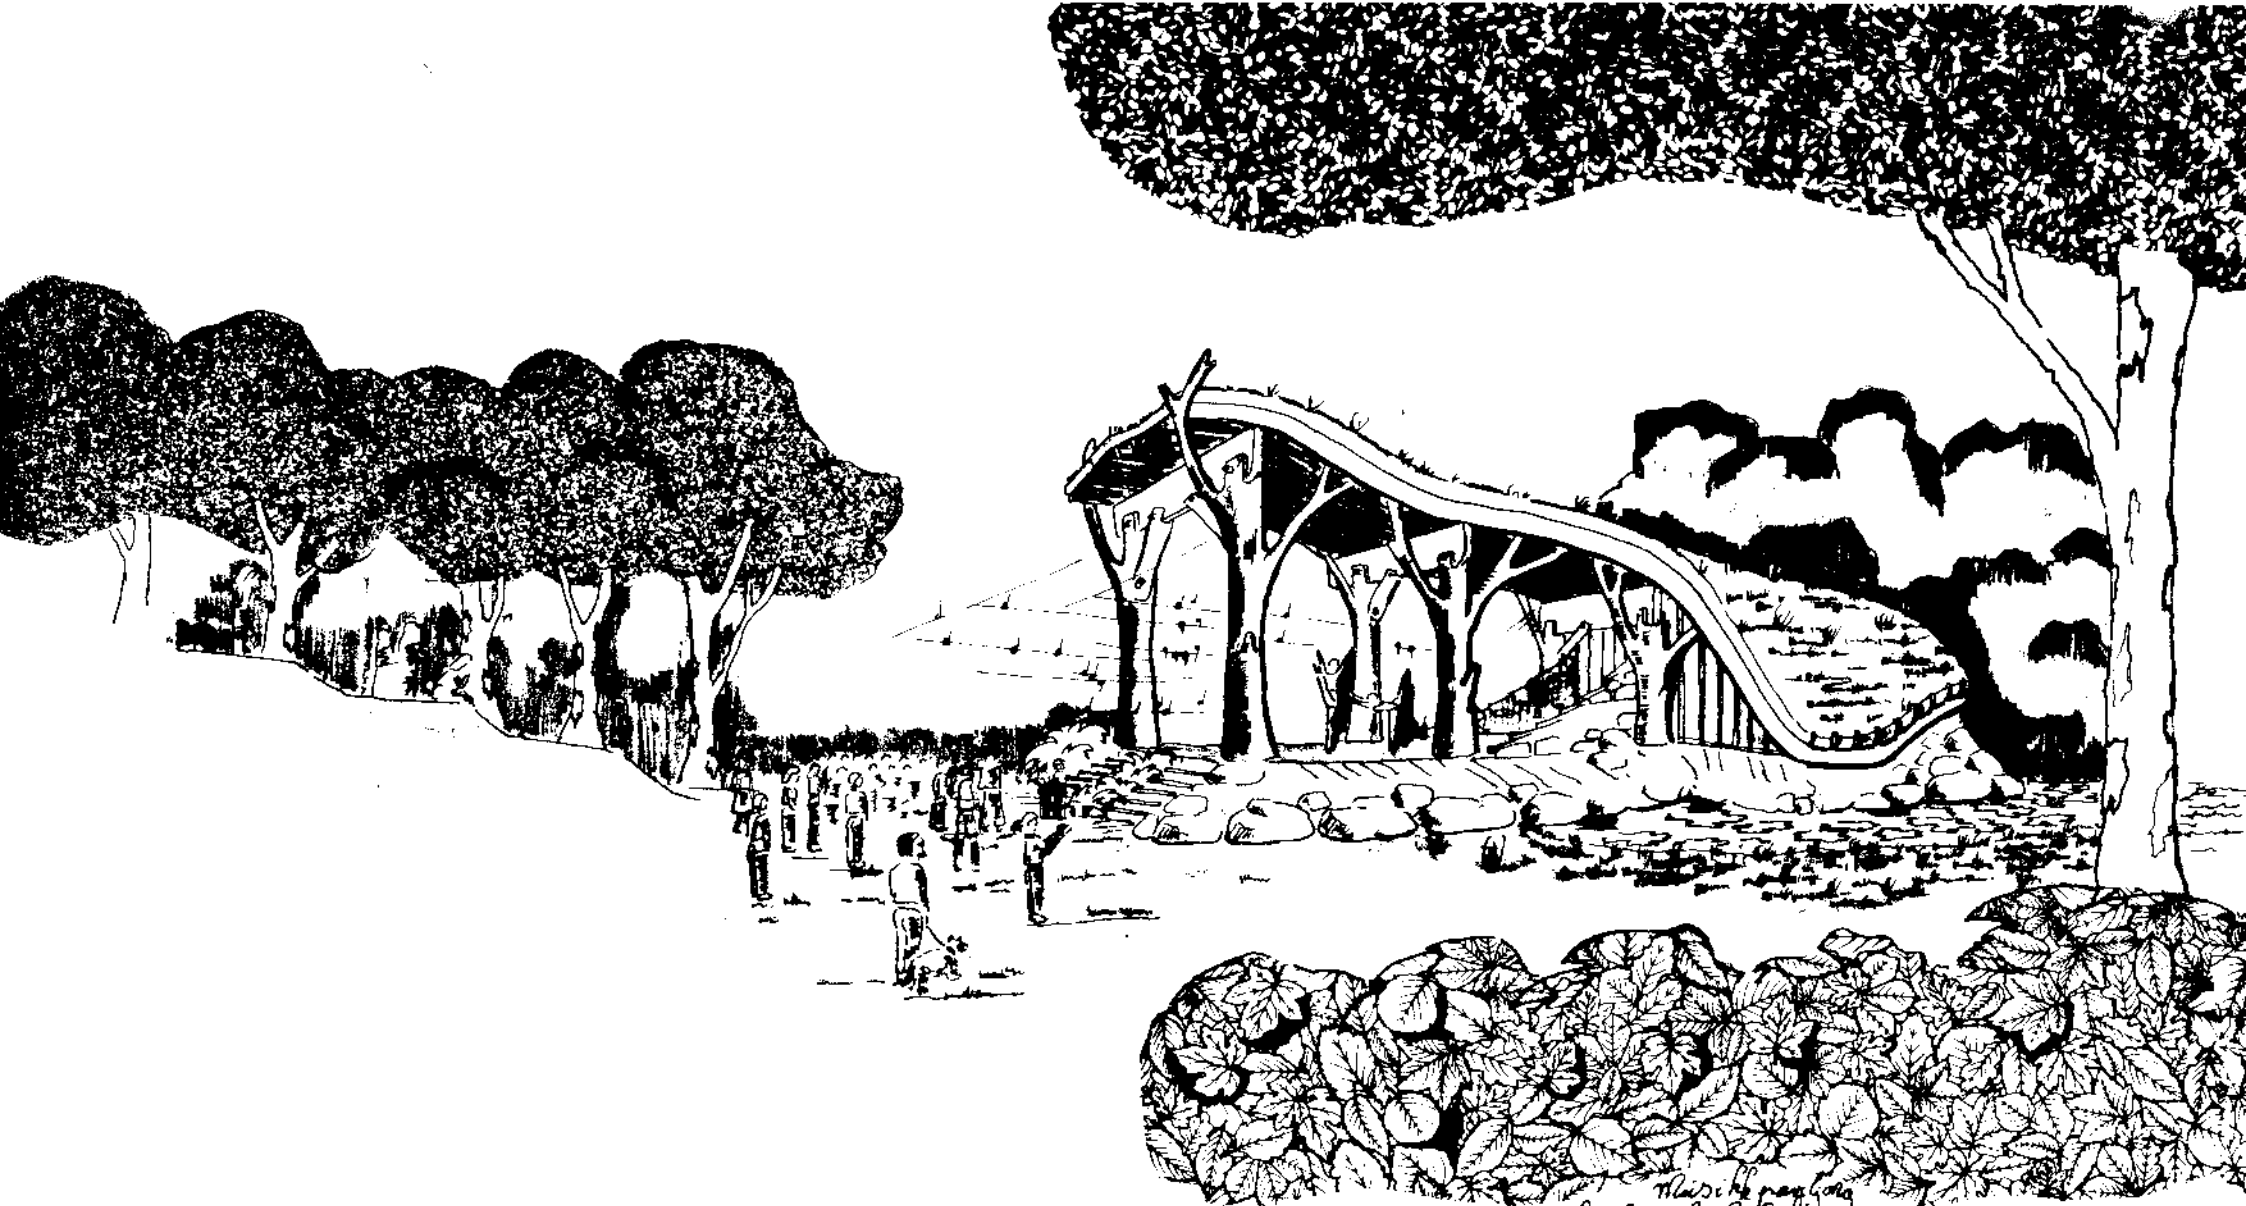

Alisbeth og Lars
f. Bjørn & Eirik

Nr. 6

DATE 20.1.86.

Sverresgården Brygger

BYGGH: Lynghaug Amti Styringsgruppe
ADR: Postboks 3677, 5033 Fyllingsdalen
BYGGEP: Lynghaugparken Tanå 23/170 5033 Fyllingsdalen
TEGN: Lynghaug Amti
ARKITEKT: Bjørn & Eirik flp. 312953
Sverresgården Brygger 5000 Bergen